

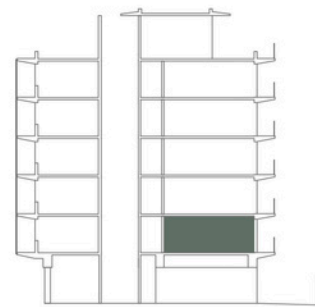


ALTAMIRA TRES CRUCES

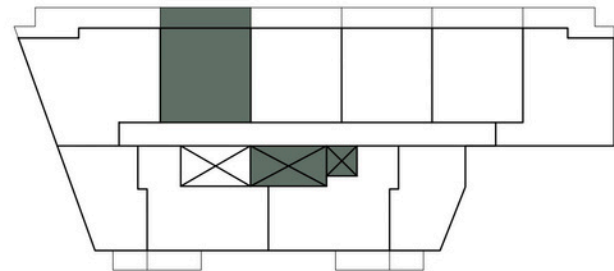

U102

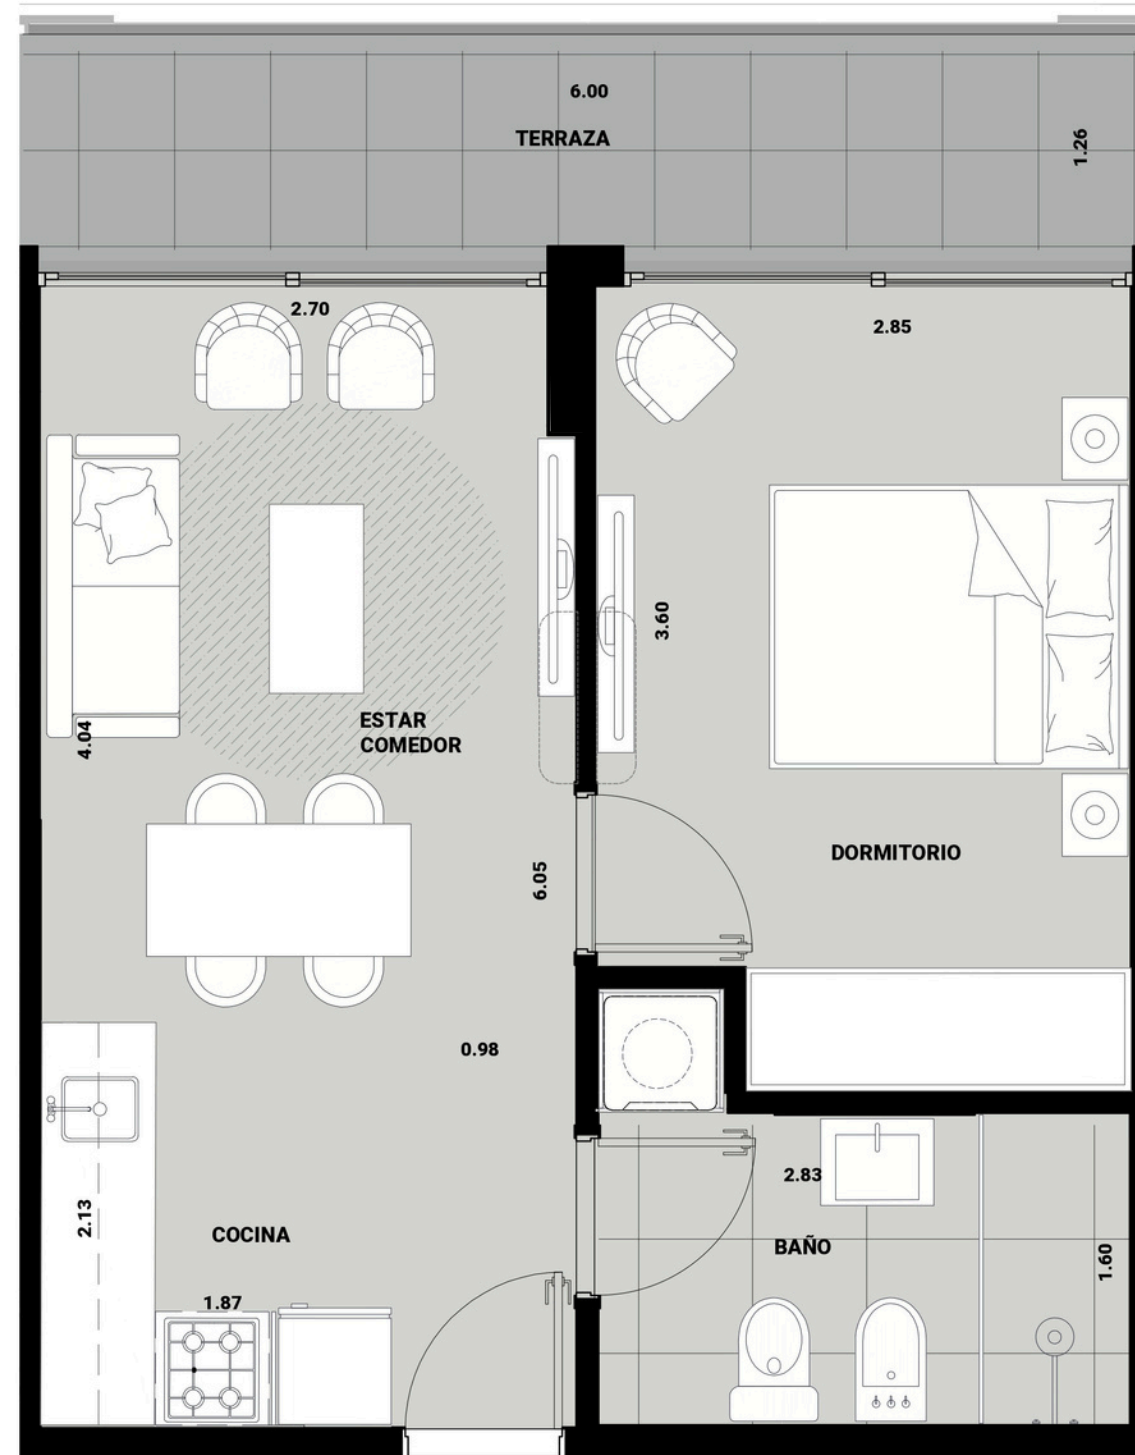

50.89 m²
1 DORMITORIO

Promueve

COFREPOINT S.A.

Proyecta

LGD
Arquitectos

Desarrolla

GRUPO
ALTAMIRA

ÁREAS APPCU

Área interior: 100% de bienes propios de la unidad. **Muros:** 100% Muros exteriores
100% Muros separativos con áreas comunes. 50% Muros separativos entre unidades
y medianeras.

Terrazas: 100% del área de la terraza incluyendo muros perimetrales.

Área común: Cuotaparte de los bienes comunes del piso.

Patios: 100% del área del patio incluyendo muros perimetrales.

Área interior	39.71 m²
Terraza	6.25 m²
Áreas comunes	4.93 m²
Área Total	50.89 m²