

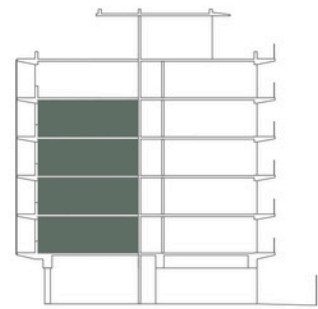


ALTAMIRA TRES CRUCES

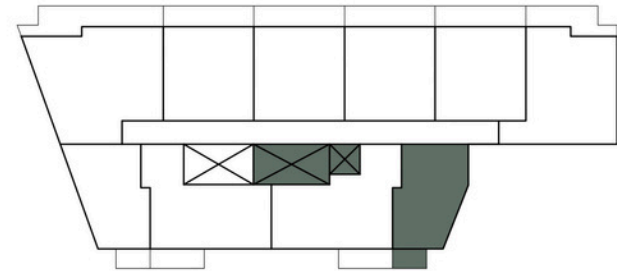

U107 AL 407

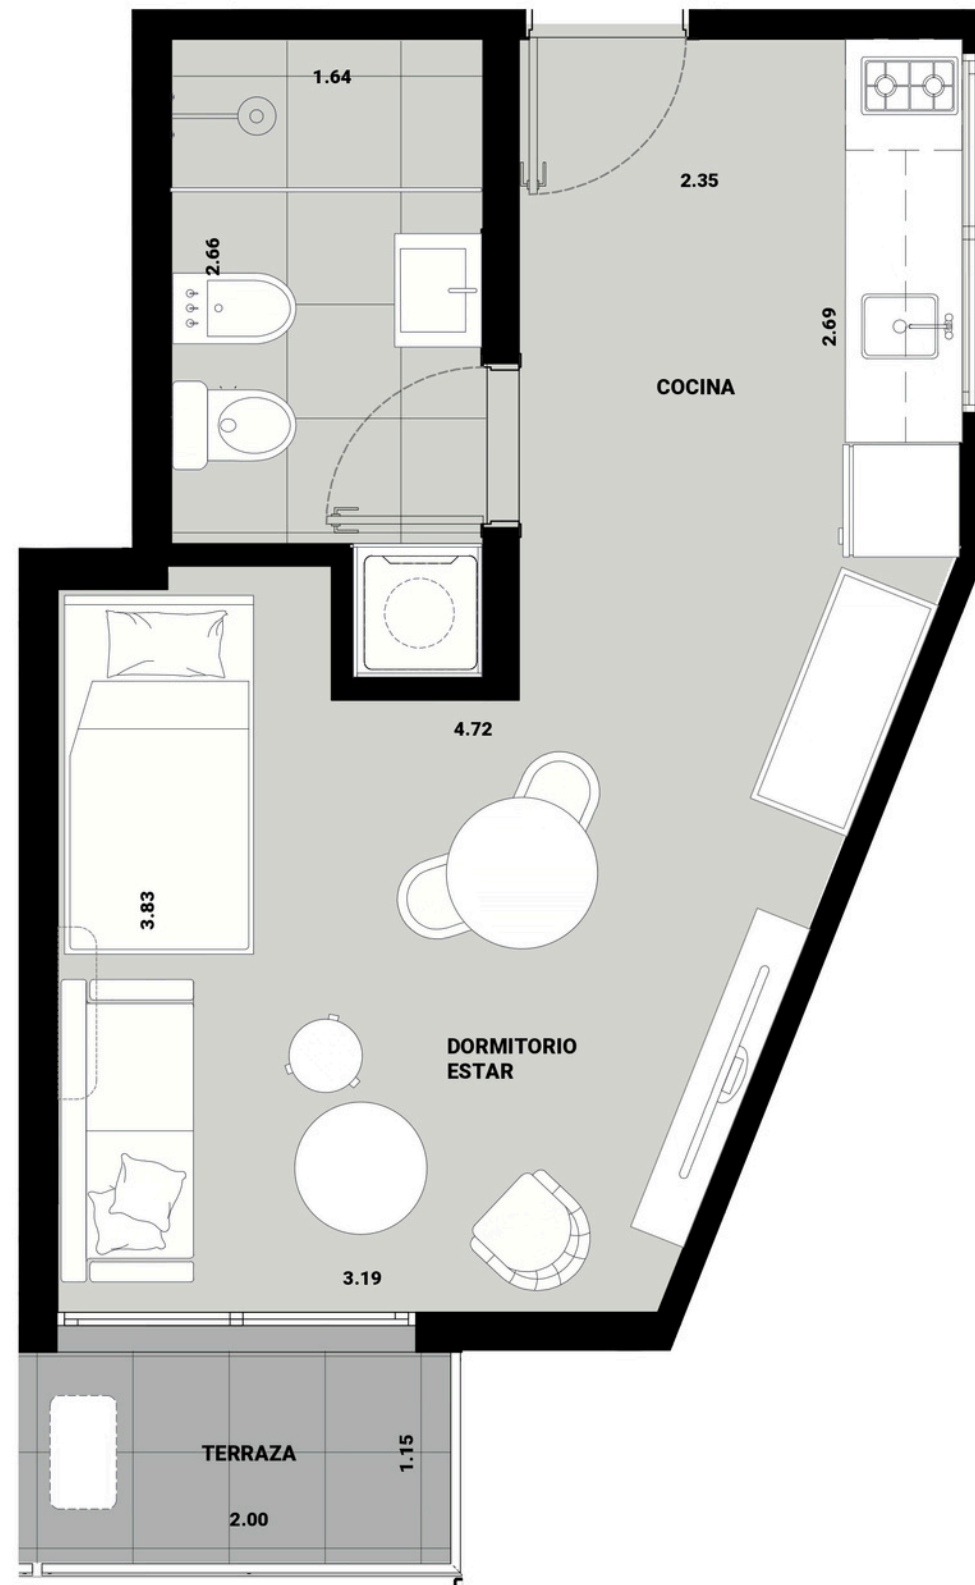

37.84 m²
MONOAMBIENTE

Promueve

COFREPOINT S.A.

Proyecta

LGD
Arquitectos

Desarrolla

GRUPO
ALTAMIRA

ÁREAS APPCU

Área interior: 100% de bienes propios de la unidad. **Muros:** 100% Muros exteriores
100% Muros separativos con áreas comunes. 50% Muros separativos entre unidades
y medianeras.

Terrazas: 100% del área de la terraza incluyendo muros perimetrales.

Área común: Cuotaparte de los bienes comunes del piso.

Patios: 100% del área del patio incluyendo muros perimetrales.

Área interior	31.69 m²
Terraza	2.18 m²
Áreas comunes	3.97 m²
Área Total	37.84 m²