
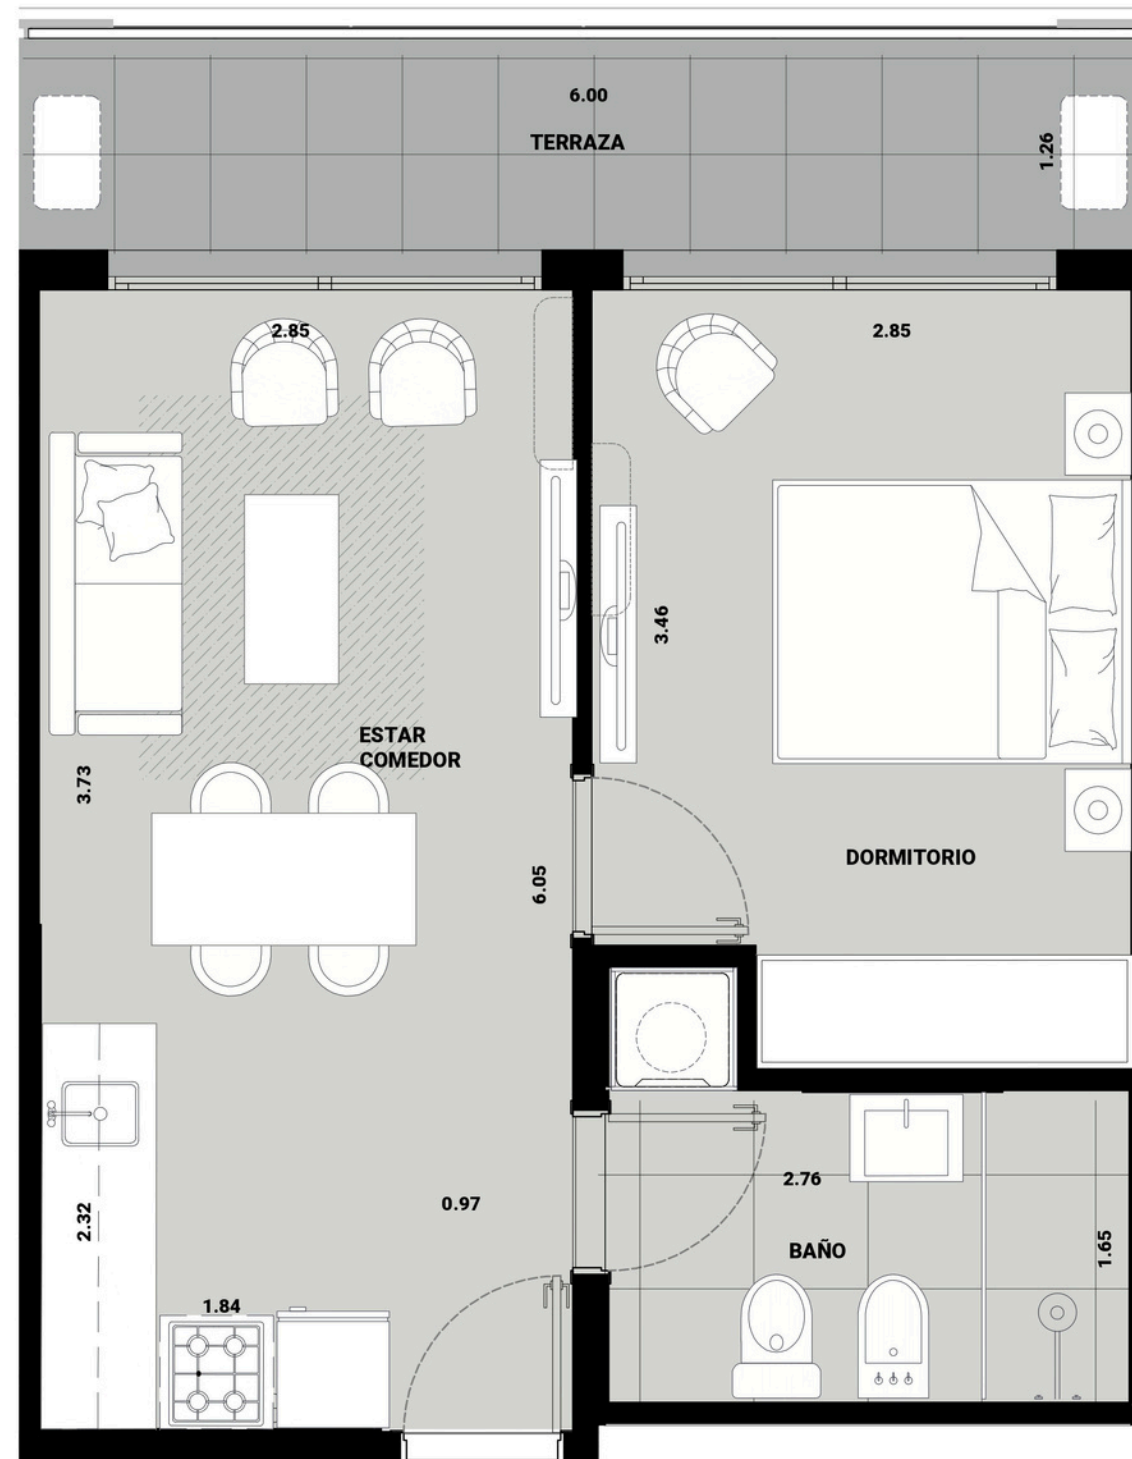


# ALTAMIRA TRES CRUCES

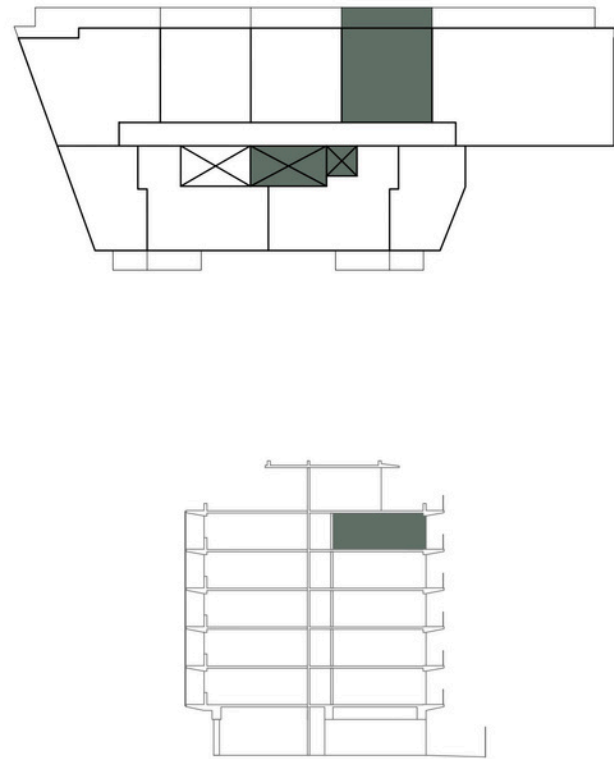

## U504

50.91 m<sup>2</sup>  
1 DORMITORIO

Promueve

COFREPOINT S.A.

Proyecta

**LGD**  
Arquitectos

Desarrolla

GRUPO  
**ALTAMIRA**

### ÁREAS APPCU

**Área interior:** 100% de bienes propios de la unidad. **Muros:** 100% Muros exteriores  
100% Muros separativos con áreas comunes. 50% Muros separativos entre unidades  
y medianeras.

**Terrazas:** 100% del área de la terraza incluyendo muros perimetrales.

**Área común:** Cuotaparte de los bienes comunes del piso.

**Patios:** 100% del área del patio incluyendo muros perimetrales.

<b>Área interior</b>	<b>40.09 m<sup>2</sup></b>
<b>Terraza</b>	<b>6.25 m<sup>2</sup></b>
<b>Áreas comunes</b>	<b>4.57 m<sup>2</sup></b>
<b>Área Total</b>	<b>50.91 m<sup>2</sup></b>